

ΕΦΗΜΕΡΙΣ ΤΗΣ ΚΥΒΕΡΝΗΣΕΩΣ
ΤΗΣ ΕΛΛΗΝΙΚΗΣ ΔΗΜΟΚΡΑΤΙΑΣ

ΕΝ ΑΘΗΝΑΙΣ ΤΗ 14 ΔΕΚΕΜΒΡΙΟΥ 1981 | ΤΕΥΧΟΣ ΤΕΤΑΡΤΟΝ | ΑΡΙΘΜΟΣ ΦΥΛΛΟΥ 726

ΠΕΡΙΕΧΟΜΕΝΑ

ΑΠΑΛΛΟΤΡΙΩΣΕΙΣ

ΑΠΟΦΑΣΕΙΣ

ΠΟΛΕΟΔΟΜΙΑ

ΑΠΟΦΑΣΕΙΣ

ΑΝΑΚΟΙΝΩΣΕΙΣ

ΑΠΑΛΛΟΤΡΙΩΣΕΙΣ

ΑΠΟΦΑΣΕΙΣ

Ἀριθ. 17520 (1)

Περὶ διενεργείας ὑποχρεωτικοῦ ἑνιαίου ἀναδασμοῦ περιοχῆς περιμέτρου ἀρδευτικοῦ ἔργου Βοϊράνης Ν. Δράμας, Κοινοτήτων Καλαμπακίου, Κυργίων, Δοξάτου, Ἁγίου Ἀθανασίου, Κεφαλαρίου, Καλαμῶνος.

Ο ΝΟΜΑΡΧΗΣ ΔΡΑΜΑΣ

Ἔχοντας ὑπόψη:

1. Τὶς διατάξεις τοῦ Νόμου 674/77.
2. Τὴ 16980/18.11.80 εἰσήγηση τῆς Διευθύνσεως Γεωργίας τῆς Νομαρχίας μας, ἀποφασίζουμε:

Νὰ γίνει ὑποχρεωτικὸς ἑνιαῖος ἀναδασμὸς στὴν περιοχή, ἡ ὁποία περικλείεται ἀπὸ τὴν περίμετρο τοῦ ἀρδευτικοῦ ἔργου Βοϊράνης Ν. Δράμας, τῶν Κοινοτήτων Καλαμπακίου, Κυργίων, Δοξάτου, Ἁγίου Ἀθανασίου, Κεφαλαρίου καὶ Καλαμῶνος.

Ἡ ἀπόφαση αὐτὴ νὰ δημοσιευθεῖ στὴν Ἐφημερίδα τῆς Κυβερνήσεως.

Δράμα, 18 Νοεμβρίου 1981

Ὁ Νομάρχης κ.α.α.
Ν. ΜΙΑΡΙΤΗΣ

Ἀριθ. 1668 (2)

Περὶ πράξεως διορθώσεως καὶ ἐπαναδημοσιεύσεως σχεδιαγράμματος καθορισμοῦ ὁριογραμμῆς αἰγιαλοῦ στὴ θέση Τὸπ Ἀλτὶ Ἀκτὴ Ἀμμούδας Ἡρακλείου πρὸ ἰδιοκτησίας Γ. Μαδέλλη.

Ο ΝΟΜΑΡΧΗΣ ΗΡΑΚΛΕΙΟΥ

Ἔχοντας ὑπόψη:

1. Τὴν ἀριθ. 13726/18.9.80 ἀπόφασή μας «περὶ επικυρώσεως ἐκθέσεως καθορισμοῦ τῆς ὁριογραμμῆς τοῦ αἰγιαλοῦ στὴν περιοχὴ Τὸπ Ἀλτὶ Ἀκτὴ Ἀμμούδας Ἡρακλείου, μπροστὰ ἀπὸ τὴν ἰδιοκτησία Γεωργίας Μαδέλλη».

2. Τὸ γεγονὸς ὅτι τὰ ἀντίγραφα τοῦ ἀπὸ Σεπτέμβριο 1979 τοπογραφικοῦ καὶ ὑψομετρικοῦ διαγράμματος τοῦ Μηχανικοῦ Ρ. Ποθάσκη, ποὺ συνόδευε τὴν ἀπὸ 12.11.79 ἔκθεση τῆς Ἐπιτροπῆς ὁριογραμμῆς αἰγιαλοῦ εἶναι ἐλλιπῆ.

3. Τὴν ἀριθ. 25509/1.11.79 ἀπόφασή μας περὶ μεταβιβάσεως τῆς ἐξουσίας ὑπογραφῆς μὲ ἐντολὴ Νομάρχη κλπ., ἀποφασίζουμε :

Νὰ ἐπαναδημοσιευθεῖ τὸ συνημμένο στὴν πράξη αὐτὴ πλῆρες καὶ ὀρθὸ τοπογραφικὸ καὶ ὑψομετρικὸ διάγραμμα τοῦ Μηχανικοῦ Ρ. Ποθάσκη καθὼς καὶ ἡ πράξη αὐτή.

Ἡ ἀπόφαση αὐτὴ νὰ δημοσιευθεῖ στὴν Ἐφημερίδα τῆς Κυβερνήσεως.

Ἡράκλειο, 8 Σεπτεμβρίου 1981

Μὲ ἐντολὴ Νομάρχη
Ὁ Β' Οἰκον. Ἔφορος Ἡρακλείου
(ὑπογραφή)



ΤΟΠΟΓΡΑΦΙΚΟ ΥΨΟΜΕΤΡΙΚΟ
ΔΙΑΓΡΑΜΜΑ

Διά τόν καθορισμό ΑΙΓΙΑΛΟΥ ΚΑΙ
ΠΑΡΑΛΙΑΣ

ΘΕΣΙΣ: ΤΟΠ ΑΛΤΙ Ἀκτῆς Ἀμμούδας

ΗΡΑΚΛΕΙΟΝ ΚΡΗΤΗΣ

ΚΛΙΜΑΞ 1:500

ΕΜΠΡΟΣΘΕΝ: Ιδιοκτησίας ΓΕΩΡΓΙΑΣ ΜΑΔΕΛΛΗ

Ἡράκλειο Σεπτ/βριος 1979

Ὁ Συντάξας

Διάγραμμα

Κλίμαξ 1:2000

θάλασσα

ΠΟΛΕΟΔΟΜΙΑ

ΑΠΟΦΑΣΕΙΣ

Ἀριθ. 3907/9188 (3)

Περὶ τροποποιήσεως ρυμοτομικοῦ σχεδίου Ἁγ. Νικολάου στὸ Ο.Τ. 30 πρὸς ἀναγνώριση ἀδιεξόδου ὁδοῦ πλάτους 3,50 μ. παρόδου τῆς ὁδοῦ Ἐρυθροῦ Σταυροῦ Ν. Λασιθίου.

Ο ΝΟΜΑΡΧΗΣ ΛΑΣΙΘΙΟΥ

Ἔχοντας ὑπόψη:

1. Τὸν Ν. 3200/55 «περὶ Διοικητικῆς ἀποκεντρώσεως».
2. Τὸ 532/70 Ν.Δ. «περὶ συμπληρώσεως τῶν διατάξεων περὶ Διοικητικῆς αποκ/σεως».
3. Τὸ 712/70 Β.Δ. «περὶ καθορισμοῦ ἁρμοδιοτήτων κλπ. Περ/κῶν Ἀρχῶν Ὑπουργ. Δημ. Ἔργων».
4. Τὸ Ν. 1032/80 (ΦΕΚ 57Α/14.3.80) «περὶ συστάσεως Ὑπουργείου Χωροταξίας Οἰκισμοῦ καὶ Περιβάλλοντος».
5. Τὸ ἄρθρ. 21 τοῦ ἀπὸ 3.4.29 Δ/τος περὶ ΓΟΚ.
6. Τὰ ἄρθρ. 1, 2, 3 καὶ 70 τοῦ ἀπὸ 17.7.23 Ν. Δ/τος «περὶ σχεδίων πόλεων κλπ.», ὅπως μεταγενέστερα τροποποιήθηκαν καὶ συμπληρώθηκαν.
7. Τὶς διατάξεις τοῦ Α.Ν. 314/68 «περὶ παροχῆς στὸν Ὑπουργὸ Βορείου Ἑλλάδος καὶ τοὺς Νομάρχας ἁρμοδιοτήτων ἐπὶ θεμάτων ἐγκρίσεως, ἐπεκτάσεως ἢ τροποποιήσεως σχεδίων πόλεων καὶ οἰκισμῶν» (ΦΕΚ 47Α/68) ὅπως τροποποιήθηκε καὶ συμπληρώθηκε μὲ τὸ Ν.Δ. 1018/71 (ΦΕΚ 220 Α/71).
8. Τὸ ἀπὸ 21.3.51 Β. Δ/γμα μὲ τὸ ὁποῖο ἐγκρίθηκε τὸ ρυμοτομικὸ σχέδιο Ἁγ. Νικολάου.
9. Τὴν ἀριθμ. 53/27.3.81 ἀπόφαση τοῦ Δημοτικοῦ Συμβουλίου Ἁγ. Νικολάου μὲ τὴν ὁποία προτείνεται ἡ τροποποίηση τοῦ ρυμοτομικοῦ σχεδίου Ἁγ. Νικολάου στὴν περιοχὴ Μουσείου καὶ στὸ Ο.Τ. 30 πρὸς ἀναγνώριση ὡς δημοτικῆς, ὑφισταμένης ἀδιεξόδου ἰδιωτικῆς ὁδοῦ παρόδου τῆς ὁδοῦ Ἐρυθροῦ Σταυροῦ γιὰ τὴν προσαρμογὴ τοῦ σχεδίου πρὸς τὴν ἐπὶ τόπου ὑφισταμένη κατάσταση καὶ τὴν ἐξυπηρέτηση τῶν κυκλοφοριακῶν ἀναγκῶν τῆς περιοχῆς.
10) Τὸ γεγονὸς ὅτι ἡ ἀναγνώριση ὑφισταμένης ὁδοῦ διὰ μέσου οἰκοδομικοῦ τετραγώνου ἀποβλέπει στὴν ἐπαύξηση τῶν κοινοχρήστων χώρων καὶ τὴν ἐξυπηρέτηση τῶν κυκλοφοριακῶν ἀναγκῶν τῆς περιοχῆς.
11. Τὴ σύμφωνη γνωμοδότηση τοῦ Περ/κοῦ Συμβουλίου Δημοσίων Ἔργων Τμ. Ν. Λασιθίου διατυπωθεῖσα στὴν μὲ ἀριθ. 133/25/8/81 πράξη του, ἀποφασίζουμε:

Ἐγκρίνεται ἡ τροποποίηση τοῦ ρυμοτομικοῦ σχεδίου Ἁγ. Νικολάου στὴ συνοικία Μουσείου Ο.Τ. 30 πρὸς ἀναγνώριση ἀδιεξόδου ὑφισταμένης ὁδοῦ πλάτους 3,50 μ. παρόδου τῆς ὁδοῦ Ἐρυθροῦ Σταυροῦ, ὅπως σημειώνεται στὸ ἀπὸ 29.9.1981, θεωρημένο ὑπὸ τοῦ Προϊστ/νου Τμήματος Πολεοδομίας καὶ Πολεοδομικῶν Ἐφαρμογῶν Ν. Λασιθίου τοπογραφικὸ διάγραμμα ὑπὸ κλίμακα 1:500 ποὺ συνοδεύει αὐτὴ τὴν ἀπόφαση.

Ἡ ἀπόφαση αὐτὴ νὰ δημοσιευθεῖ στὴν Ἐφημερίδα τῆς Κυβερνήσεως, ἡ δὲ ἰσχύς της ἄρχεται ἀπὸ τῆς δημοσιεύσεως.

Ἅγιος Νικόλαος, 10 Ὀκτωβρίου 1981

Ὁ Νομάρχης
Ζ. ΤΖΟΥΓΚΑΡΑΚΗΣ

ΑΓΙΟΣ ΝΙΚΟΛΑΟΣ ΚΡΗΤΗΣ

ΚΛΙΜΑΞ 1:500

Ἀριθ. Τ.Π. 2189 (4)

Περὶ χαρακτηρισμοῦ δρόμου ὡς διατηρητέου στὸ ΟΤ 46 τοῦ σχεδίου πόλεως Καρλοβάσου, Ν. Σάμου.

Ο ΝΟΜΑΡΧΗΣ ΣΑΜΟΥ

Ἔχοντας ὑπόψη:

1. Τὸν Ν. 3200/55 «περὶ διοικητικῆς ἀποκεντρώσεως», σὲ συνδυασμὸ μὲ τὰ Ν.Δ. 532/70, Β.Δ. 712/70, Ν.Δ. 950/1971 καὶ 241/73.

2. Τὴ Λ.81177/20.9.67 κοινὴ ἀπόφαση (ἐγκ. Λ.239/67) τοῦ Ἀντιπροέδρου τῆς Κυβερνήσεως καὶ Ὑπουργῶν Οἰκονομικῶν, Ἐσωτερικῶν καὶ Δημοσίων Ἔργων «περὶ διατηρήσεως συμβουλίων καὶ Ἐπιτροπῶν ἁρμοδιότητος ΥΠ.Δ.Ε. κλπ.».

3. Τὴ Λ.7/16/11/7.10.70 κοινὴ ἀπόφαση τῶν Ὑπουργῶν Προεδρίας Κυβερνήσεως, Ἐσωτερικῶν καὶ Δημοσίων Ἔργων «περὶ ὀργανώσεως τῶν Περ/κῶν Ὑπηρεσιῶν τοῦ ΥΠ.Δ.Ε.».

4. Τὴ Δ.Λ. 9/1—652/22.12.73 Δ/γὴ τοῦ Πρωθυπουργοῦ «περὶ καταργήσεως τῶν Περιφ. Δ/νσεων».

5. Τὴ γνώμη τοῦ Νομαρχιακοῦ Συμβουλίου Δημοσίων Ἔργων ποὺ διατυπώθηκε στὴν πράξη του μὲ ἀριθμὸ 10(θέμα 3ο) ἀπὸ 5.8.81.

6. Τὴ μὲ ἀριθ. 45/10.6.81 ἀπόφαση τοῦ Δημοτικοῦ Συμβουλίου Δήμου Καρλοβασίων μὲ τὴν ὁποία τοῦτο ἀποφάσισε τὴ διατήρηση τῆς ὁδοῦ ποὺ ὑπάρχει στὸ ΟΤ 46 τοῦ σχεδίου πόλεως Καρλοβάσου καὶ δὲν προβλέπεται ἀπ' αὐτὸ διότι προϋπάρχει τοῦ ἔτους 1923 καὶ ἐξυπηρετεῖ ἰδιοκτησίες ποὺ δὲν μποροῦν μὲ τακτοποίηση νὰ ἀποκτήσουν πρόσωπο σὲ ἐγκεκριμένο δρόμο.

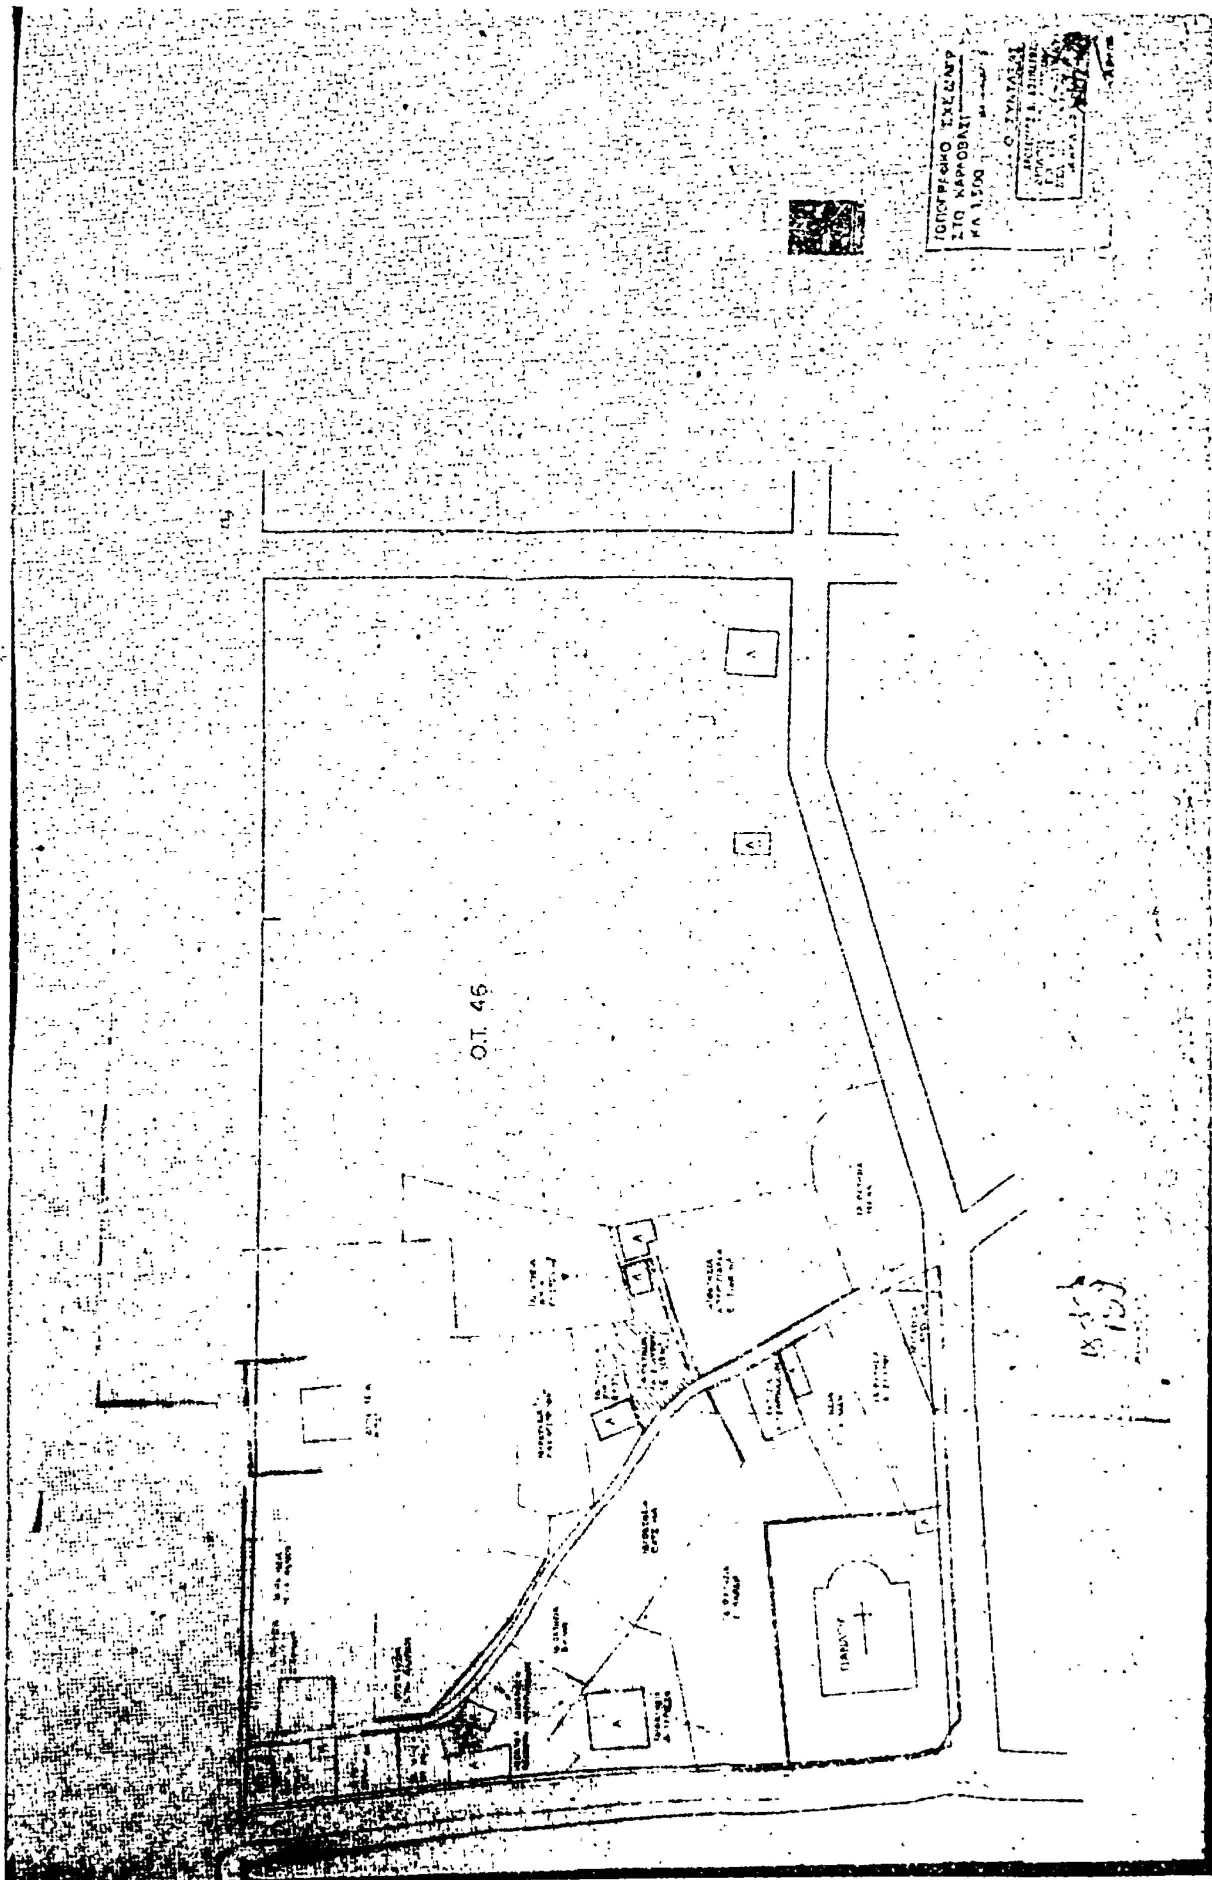
7. Τὶς διατάξεις τοῦ Ν.Δ. τῆς 17.7.23 «περὶ σχεδίων πόλεων κλπ.» καθὼς καὶ τὸ ἄρθρο 3 τοῦ Ν.Δ. 690/48, προσέτι δὲ τὴν ἐγκύκλιο 3ψΕ20014/16.6.77 τῆς Ὑπηρεσίας Οἰκισμοῦ τοῦ Υ.Δ.Ε., ἀποφασίζουμε:

Θεωροῦμε διατηρητέα τὴν ὁδὸ ποὺ ὑπάρχει στὸ ΟΤ 46 τοῦ σχεδίου πόλεως Καρλοβάσου καὶ δὲν προβλέπεται ἀπὸ αὐτό, ὅπως φαίνεται στὸ σχεδιάγραμμα ποὺ συνοδεύει τὴν παροῦσα ἀπόφαση, διότι προϋπάρχει τοῦ ἔτους 1923 καὶ ἐξυπηρετεῖ ἰδιοκτησίες ποὺ δὲν μποροῦν μὲ τακτοποίηση νὰ ἀποκτήσουν πρόσωπο σὲ ἐγκεκριμένη ὁδό.

Ἡ παροῦσα νὰ δημοσιευθεῖ στὴν Ἐφημερίδα τῆς Κυβερνήσεως.

Σάμος, 19 Αὐγούστου 1981

Ὁ Νομάρχης
ΔΗΜΗΤΡΙΟΣ ΚΑΡΛΟΣ


Ο.Τ. 46

ΑΝΑΚΟΙΝΩΣΕΙΣ

(5)

Περὶ εἰδοποιήσεως γενομένης παρακαταθέσεως δι' ἀποζημίωσιν προσκυρωθέντος τμήματος οἰκοπέδου ἐν Θεσσαλονίκῃ.

'Ο Εὐάγγελος Τσίτσος τοῦ Σταύρου, κατέθεσεν ὑπὲρ παντὸς ἀναγνωρισθησομένου ἁρμοδίως ἀληθοῦς δικαιούχου ἢ δικαιούχων εἰς τὸ Ταμεῖον Παρακαταθηκῶν καὶ Δανείων Θεσσαλονίκης, ἐκδοθέντος τοῦ ὑπ' ἀριθμ. 294898/16.11.1981 γραμματίου συστάσεως Παρακαταθήκης αὐτοῦ τὸ ποσὸν τῶν δραχμῶν ἑκατὸν ὀγδοήκοντα ἑπτὰ χιλιάδων διακοσίων (187.200) εἰς ἐξόφλησιν ἀποζημιώσεως προσκυρωθέντος εἰς τὴν ἐπὶ τῆς ὁδοῦ Κολοκοτρώνη ἀριθ. 12-Σταυρούπολις, ἰδιοκτησίαν του δυνάμει τῆς ὑπ' ἀριθμ. 4118/1978 πράξεως τακτοποιήσεως τοῦ Πολεοδομικοῦ Γραφείου Θεσ/νίκης, κυρωθείσης διὰ τῆς ὑπ' ἀριθ. 45351/1978 ἀποφάσεως Νομαρχίας Θεσσαλονίκης, τμήματος οἰκοπέδου ὑπὸ στοιχεῖα 16-15-14-13-12-4-16 ἐπιφανείας 161,60 μ2 κειμένου ἐν Θεσσαλονίκῃ καὶ ἐπὶ τῆς ὁδοῦ Κολοκοτρώνη 12-Σταυρούπολις, βάσει τῆς προσωρινῆς τιμῆς μονάδος ἀποζημιώσεως καθορισθείσης δυνάμει τῆς ὑπ' ἀριθμ. 1857/1981 ἀποφάσεως τοῦ Μονομελοῦς Πρωτοδικείου Θεσ/νίκης εἰς δραχμὰς 12.000 κατὰ μ^2, $(161{,}60\times12.000=1.939.200)$ φερομένου ἐν τῇ ἀνωτέρω πράξει ἐπ' ὀνόματι τῶν Δημητρίου Κοσμίδη, 'Ελευθερίου Μπίκου καὶ 'Επαμεινώνδα Καπούλα, μεῖον συμψηφιζόμενον ποσὸν καθορισθέντος διὰ τῆς ὑπ' ἀριθμ. 1857/81 ὡς ἄνω ἀποφάσεως δρχ. $(146\ \mu2\times12.000)=$ 1.752.000 λόγῳ προσκυρώσεως τμήματος οἰκοπέδου τοῦ ὑποχρέου καταθέτου ὑπὸ στοιχεῖα 3-2-7-5-4-3 ἐμβαδοῦ 146 μ2, διὰ τῆς αὐτῆς ὡς ἄνω πράξεως τακτοποιήσεως φερομένου ἐπ' ὀνόματι τοῦ καταθέτου εἰς οἰκόπεδον τῶν ἀνωτέρω εἰκαζομένων δικαιούχων, τοῦ συμψηφισμοῦ συντελεσθέντος δυνάμει τῆς ὑπ' ἀριθμ. 8462/1981 πράξεως τῆς Συμβολαιογράφου Θεσ/νίκης 'Ιωάννας Χρουσαλᾶ, ὡς καὶ τῆς ἀπὸ 22.10.1981 ἐξωδίκου δηλώσεως τοῦ καταθέτου, κοινοποιηθείσης εἰς τοὺς ἀνωτέρω, ὡς προκύπτει ἐκ τῶν ὑπ' ἀριθμ. 14701/14702/29.10.1981 καὶ 14703/30.10.1981 ἐκθέσεων ἐπιδόσεως τοῦ δικαστικοῦ 'Επιμελητοῦ Θεσ/νίκης Στέλιου Σιμώνη. Τὸ ἀνωτέρω ὑπ' ἀριθμ. 294898/16.11.1981 γραμμάτιον συστάσεως Παρακαταθήκης τοῦ Ταμείου Παρακαταθηκῶν καὶ Δανείων Θεσσαλονίκης κατετέθη παρὰ τῇ συμβολαιογράφῳ Θεσσαλονίκης 'Ιωάννα Μπιλίση-Χρουσαλᾶ, συνταγείσης τῆς ὑπ' ἀριθμ. 8259/16.11.1981 πράξεως αὐτῆς, ἀντίγραφον τῆς ὁποίας ἐκοινοποιήθη εἰς τοὺς Δημήτριον Κοσμίδην, 'Ελευθέριον Μπίκον καὶ 'Επαμεινώνδα Καπούλα, ἁπάντων κατοίκων Θεσσαλονίκης, ὡς προκύπτει ἐκ τῶν ὑπ' ἀριθ. 14798/17.11.1981, 14800 καὶ 14802/18.11.81 ἀποδεικτικῶν ἐπιδόσεως τοῦ δικαστικοῦ 'Επιμελητοῦ Θεσσαλονίκης Στέλιου Σιμώνη.

Συμφώνως τῷ Νόμῳ γίνεται ἡ παροῦσα εἰδοποίησις, δημοσιευομένη εἰς τὴν 'Εφημερίδα τῆς Κυβερνήσεως διὰ τὰ νόμιμα ἀποτελέσματα.

'Η παροῦσα δημοσιευθήτω διὰ τῆς 'Εφημερίδος τῆς Κυβερνήσεως.

'Εν Θεσσαλονίκῃ τῇ 19 Νοεμβρίου 1981

'Ο Πληρεξούσιος Δικηγόρος
ΒΥΡΩΝ Γ. ΑΒΡΑΜΙΔΗΣ

('Αριθ. Τριπλ. Α' Ταμ. Εἰσ. 'Α0. 38859/81)